


affaire n° : **229**
dossier : **REVISION**

cfc n° : **291**
plan n° : **681**
désignation : **COUPE BB**

date : 29.04.2013
dessin : foe
échelle : 1:50
niv. réf. : ±0.00 = 373.80
autorisation :

modifications :	indices	description	dess.
A. 26.02.2020		Dossier de conformité	foe

BIMcloud: SBV32X - BIMcloud Basic pour ARCHICAD 21/241_BIM06_92/229_SB006_78_EXE_03

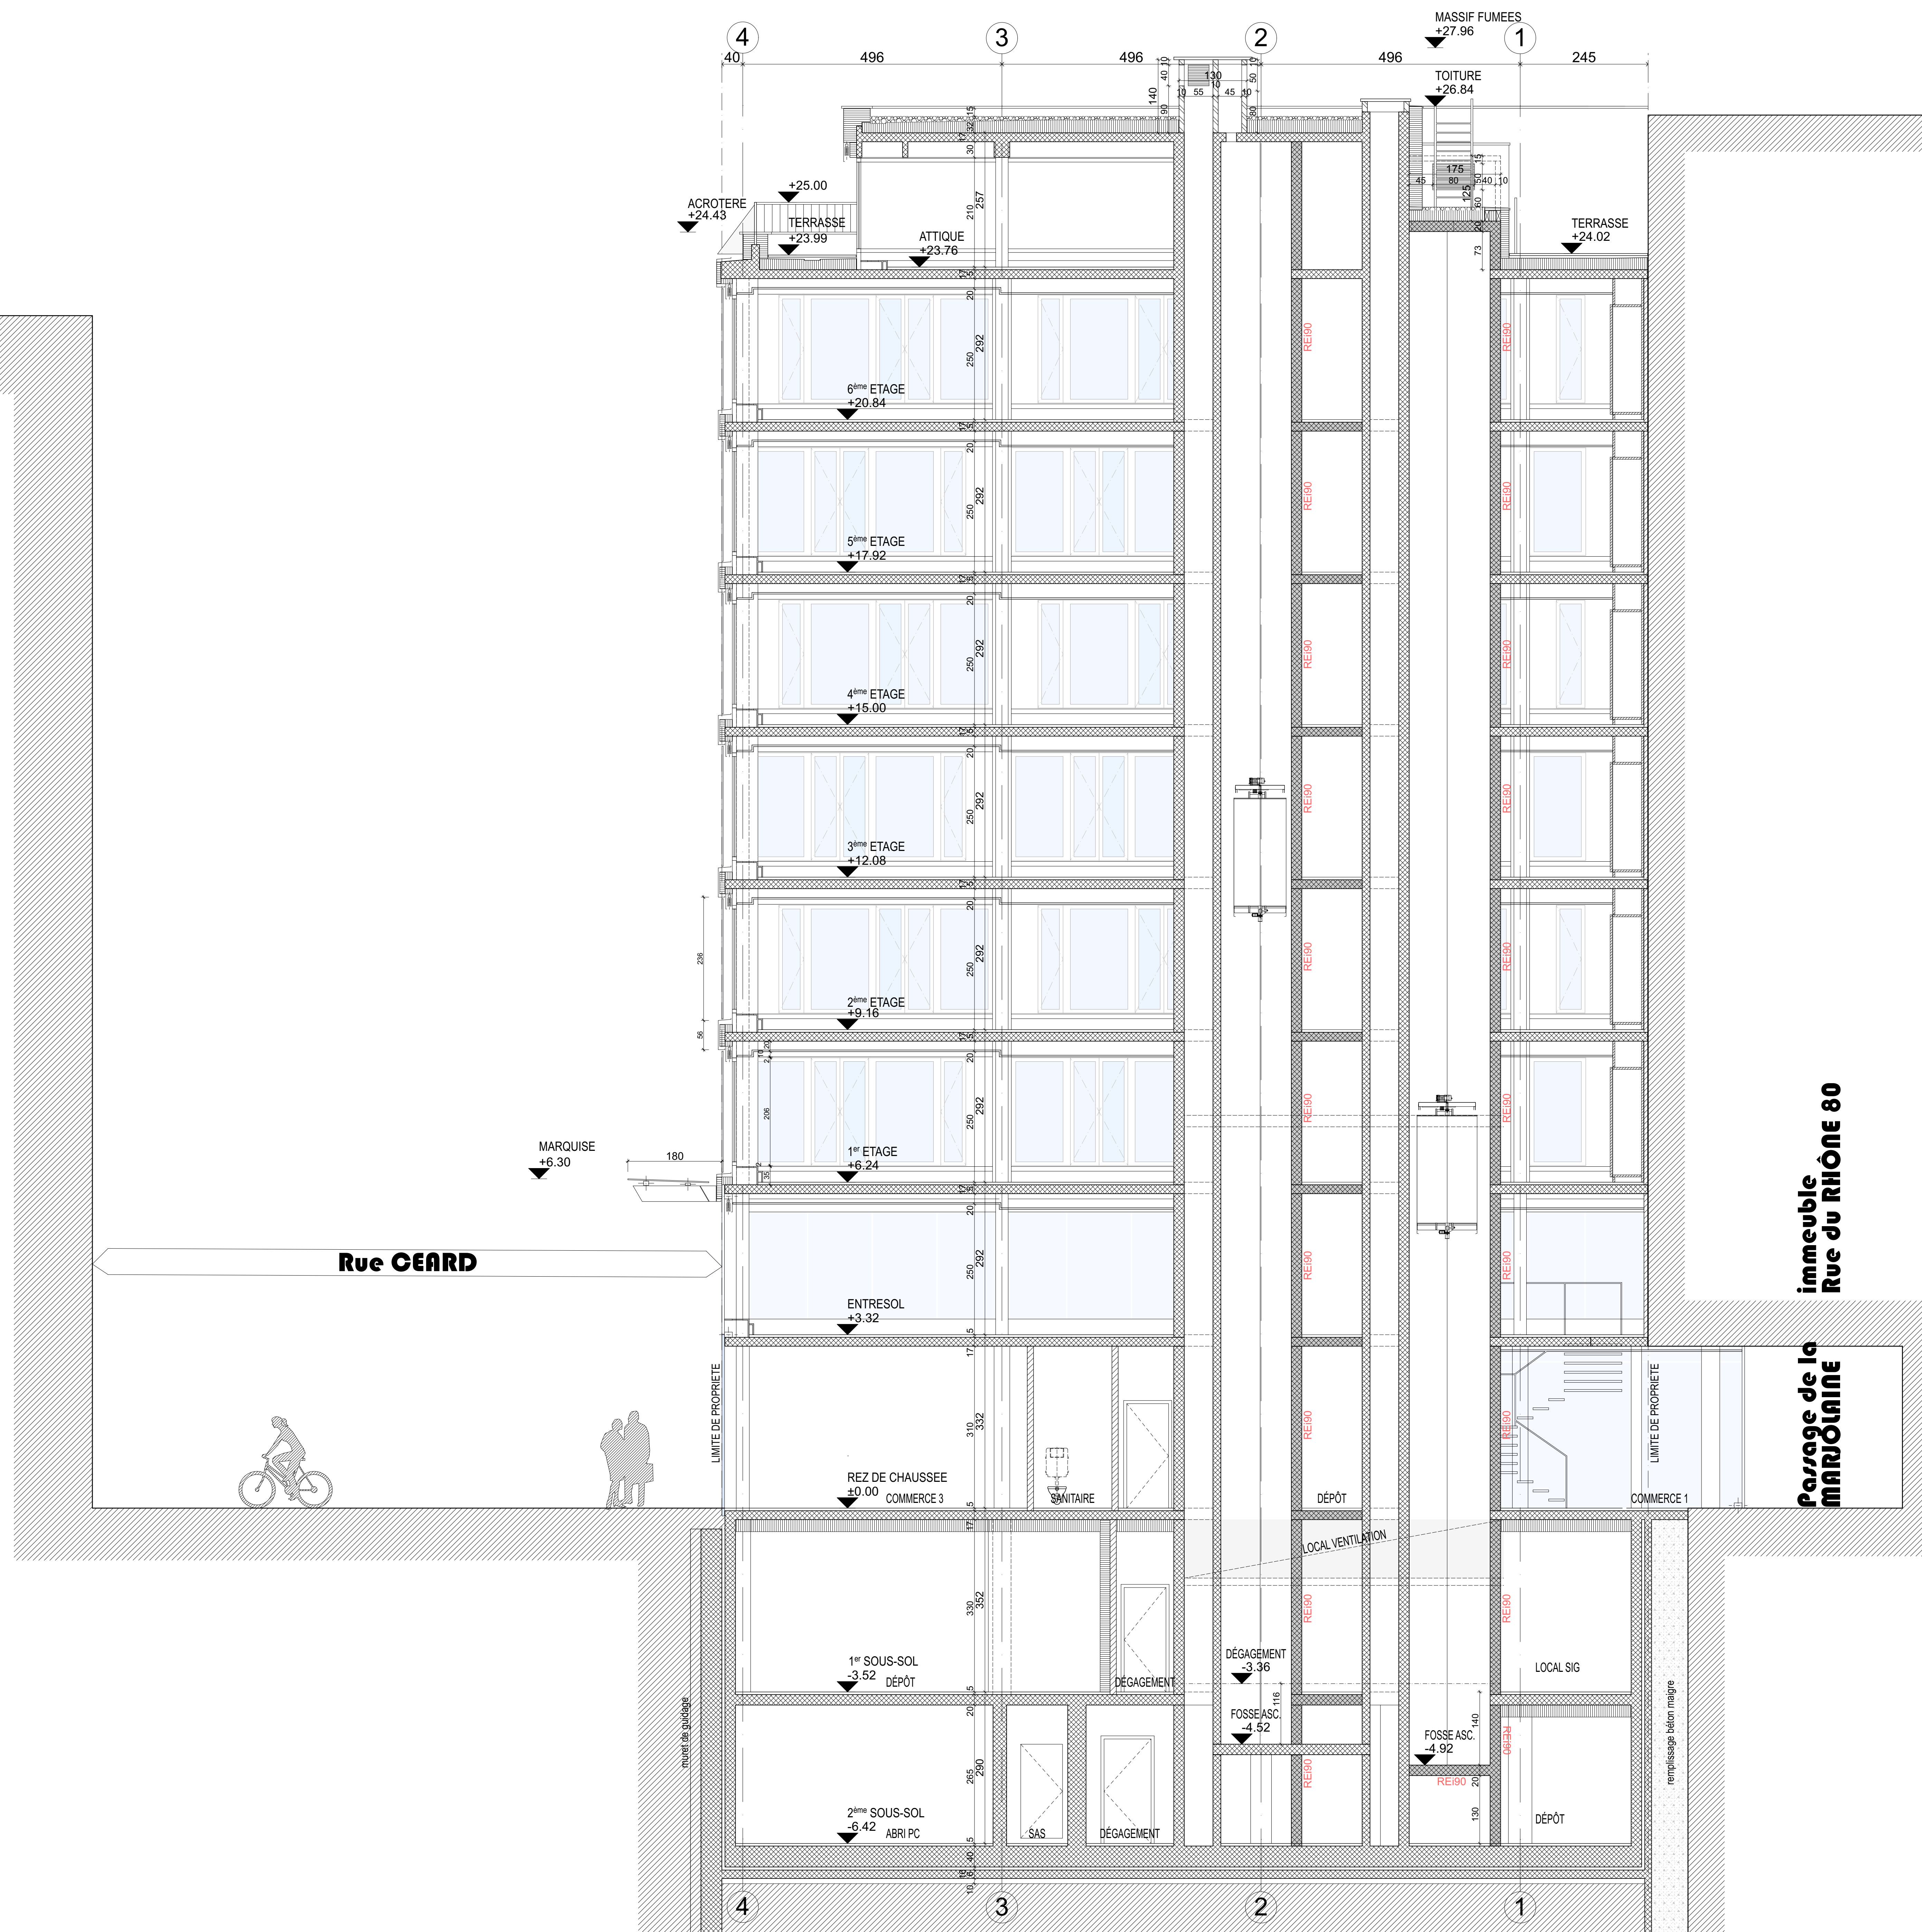

immeuble
Rue du RHÔNE 80

Passage de la
MARJOLAINE